


1:500 Lengdesnitt Nordlandsveien planlagt

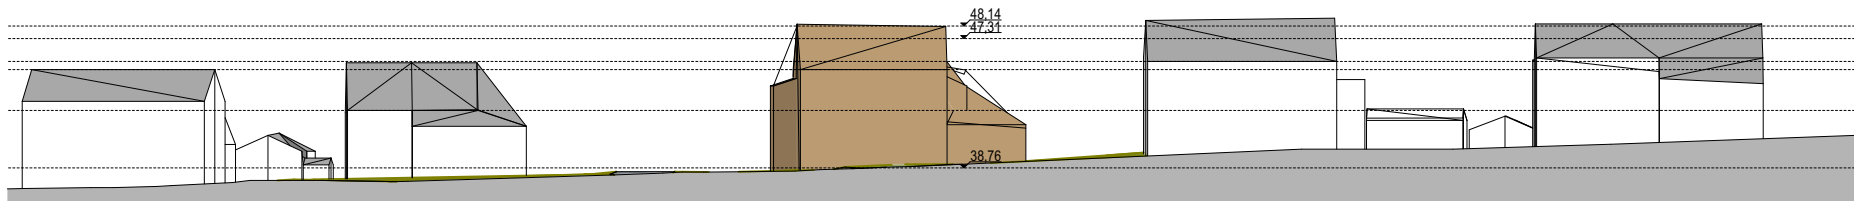

1:500 Lengdesnitt Nordlandsveien eksisterende

Prosjekt:  
**Nordlandsveien 41**  
20/65/456

Oppdragsgiver:  
**Roger Håkonsen**  
Vikaveien 38 Mo i Rana 8622

Tegning:  
**Lengdesnitt Nordlandsveien**

Fase:  
**Mulighetsstudie**

Oppdragsnr.:  
635512-01  
Dato opprettet:  
13.02.2024

Koordinatsystem:  
XXX Sone XX  
Tegn: Kontr:  
ane #####

Høydedatum:  
NN2000  
Godkj:  
XX

Målestokk:  
1:500 (A4)

Tegn. nr.:  
**AF-3**  
Fag Type Etg Løpenr

