

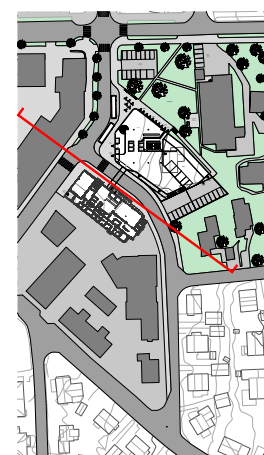
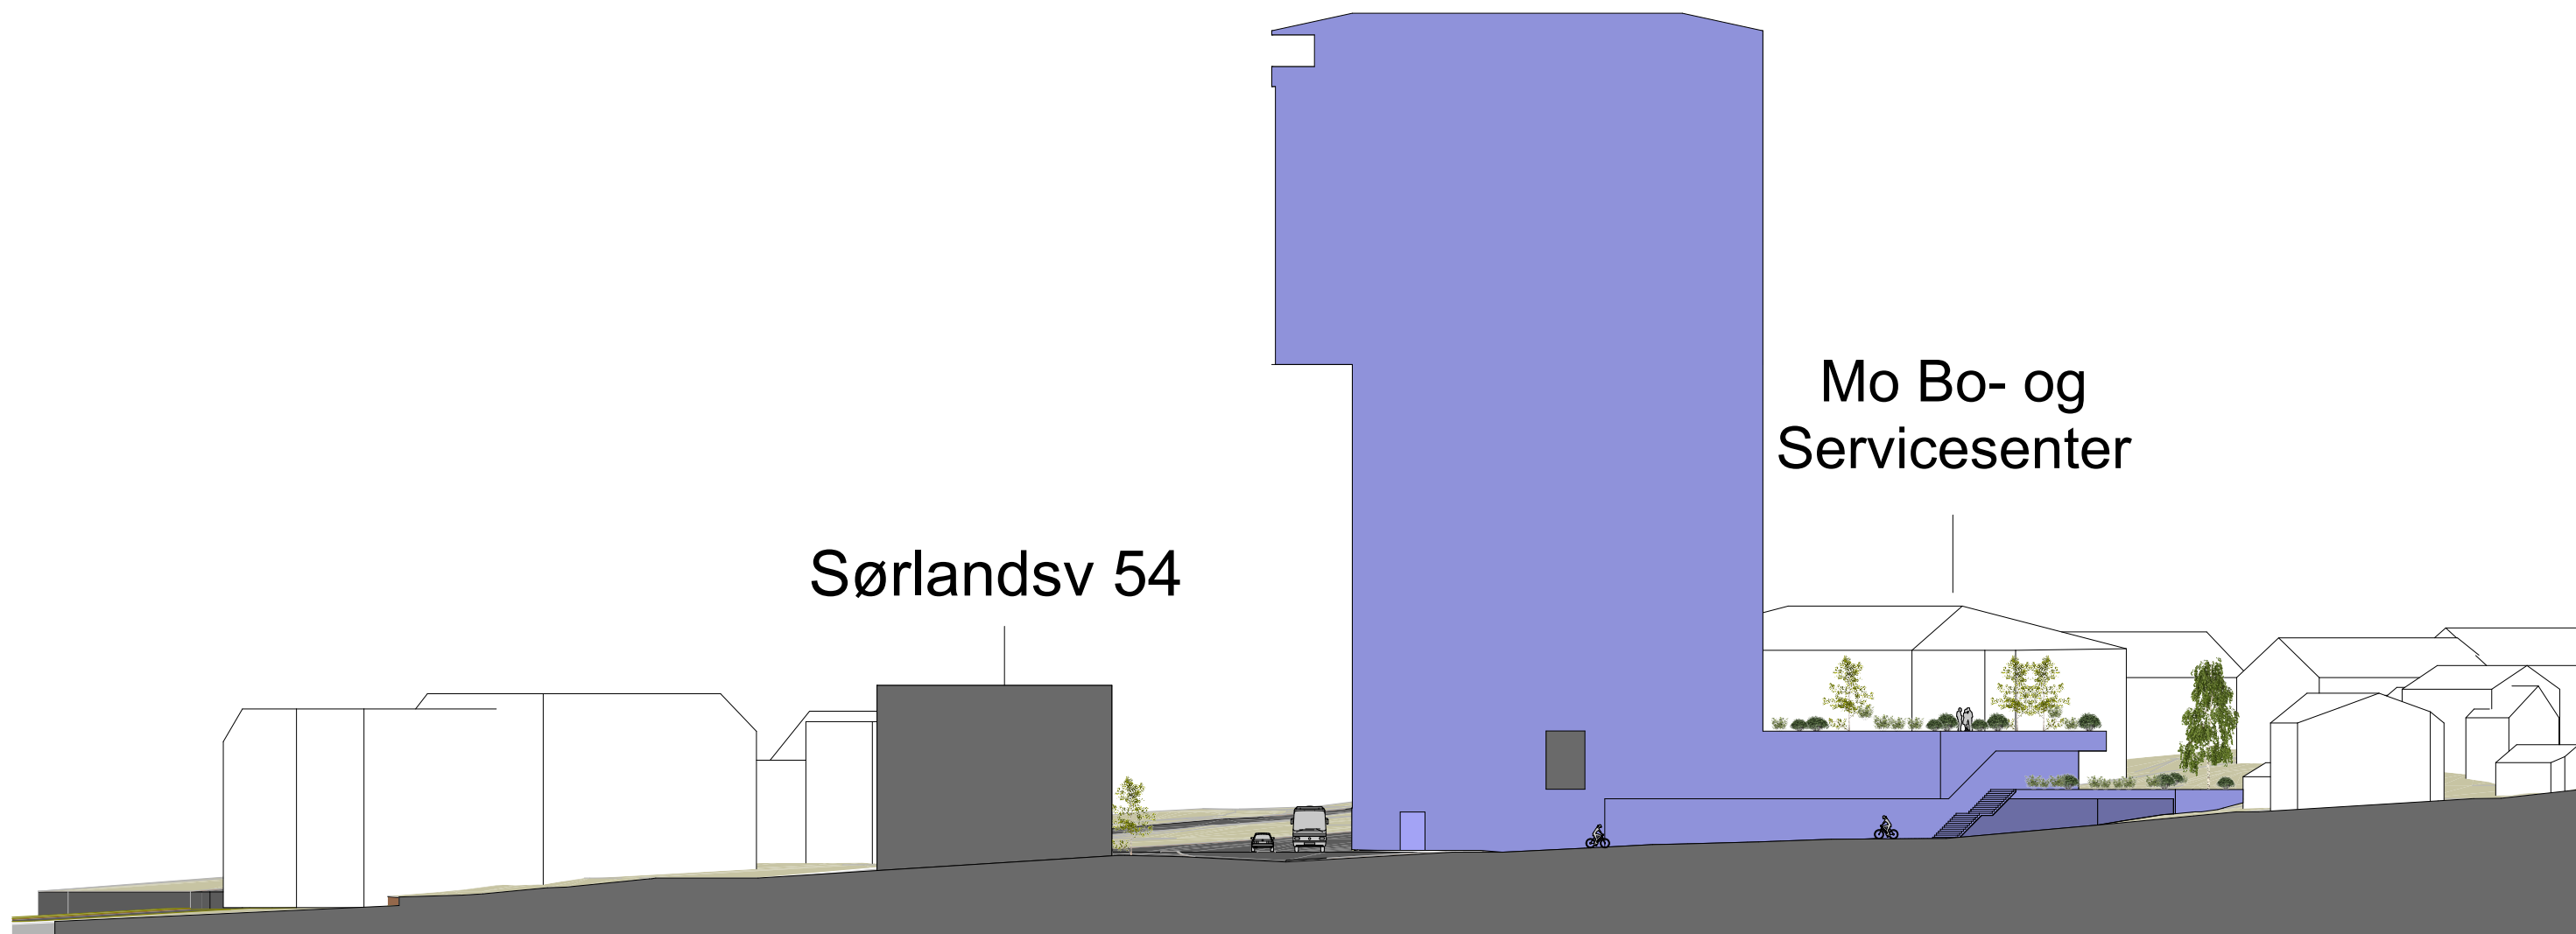


Sørlandsv 54

Mo Bo- og
Servicesenter


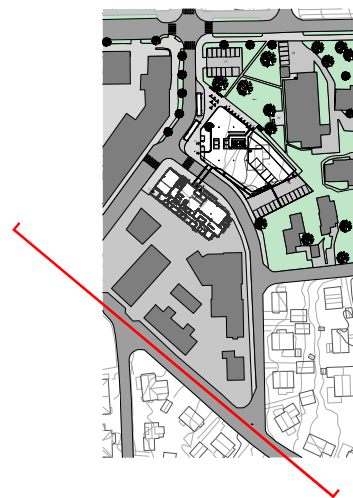


norconsult • mosjøen • ARKITEKTUR • www.norconsult.no/arkitektur			
Oppdragsgiver Helma Hotelleiendom AS			
Oppdragsnavn Helma Hotell, Nybygg			
Tegningsnavn gatelengdesnitt, thomas von westen			Målestokk (gjelder A3) 1:500
Oppdragsnummer 5190306	Tegningsnummer A101	Revisjon 00	
Dato 2023-01-13	Utarbeidet av SiStr	Fagkontrollert DanMei	Godkjent SiStr
Norconsult 		Dette dokumentet er utarbeidet av Norconsult AS som del av angitt oppdrag. Opphavsretten tilhører Norconsult AS. Dokumentet må bare benyttes til det formål som oppdragsavtalen beskriver, og må ikke kopieres eller gjøres tilgjengelig på annen måte eller i større utstrekning enn formålet tilsier.	

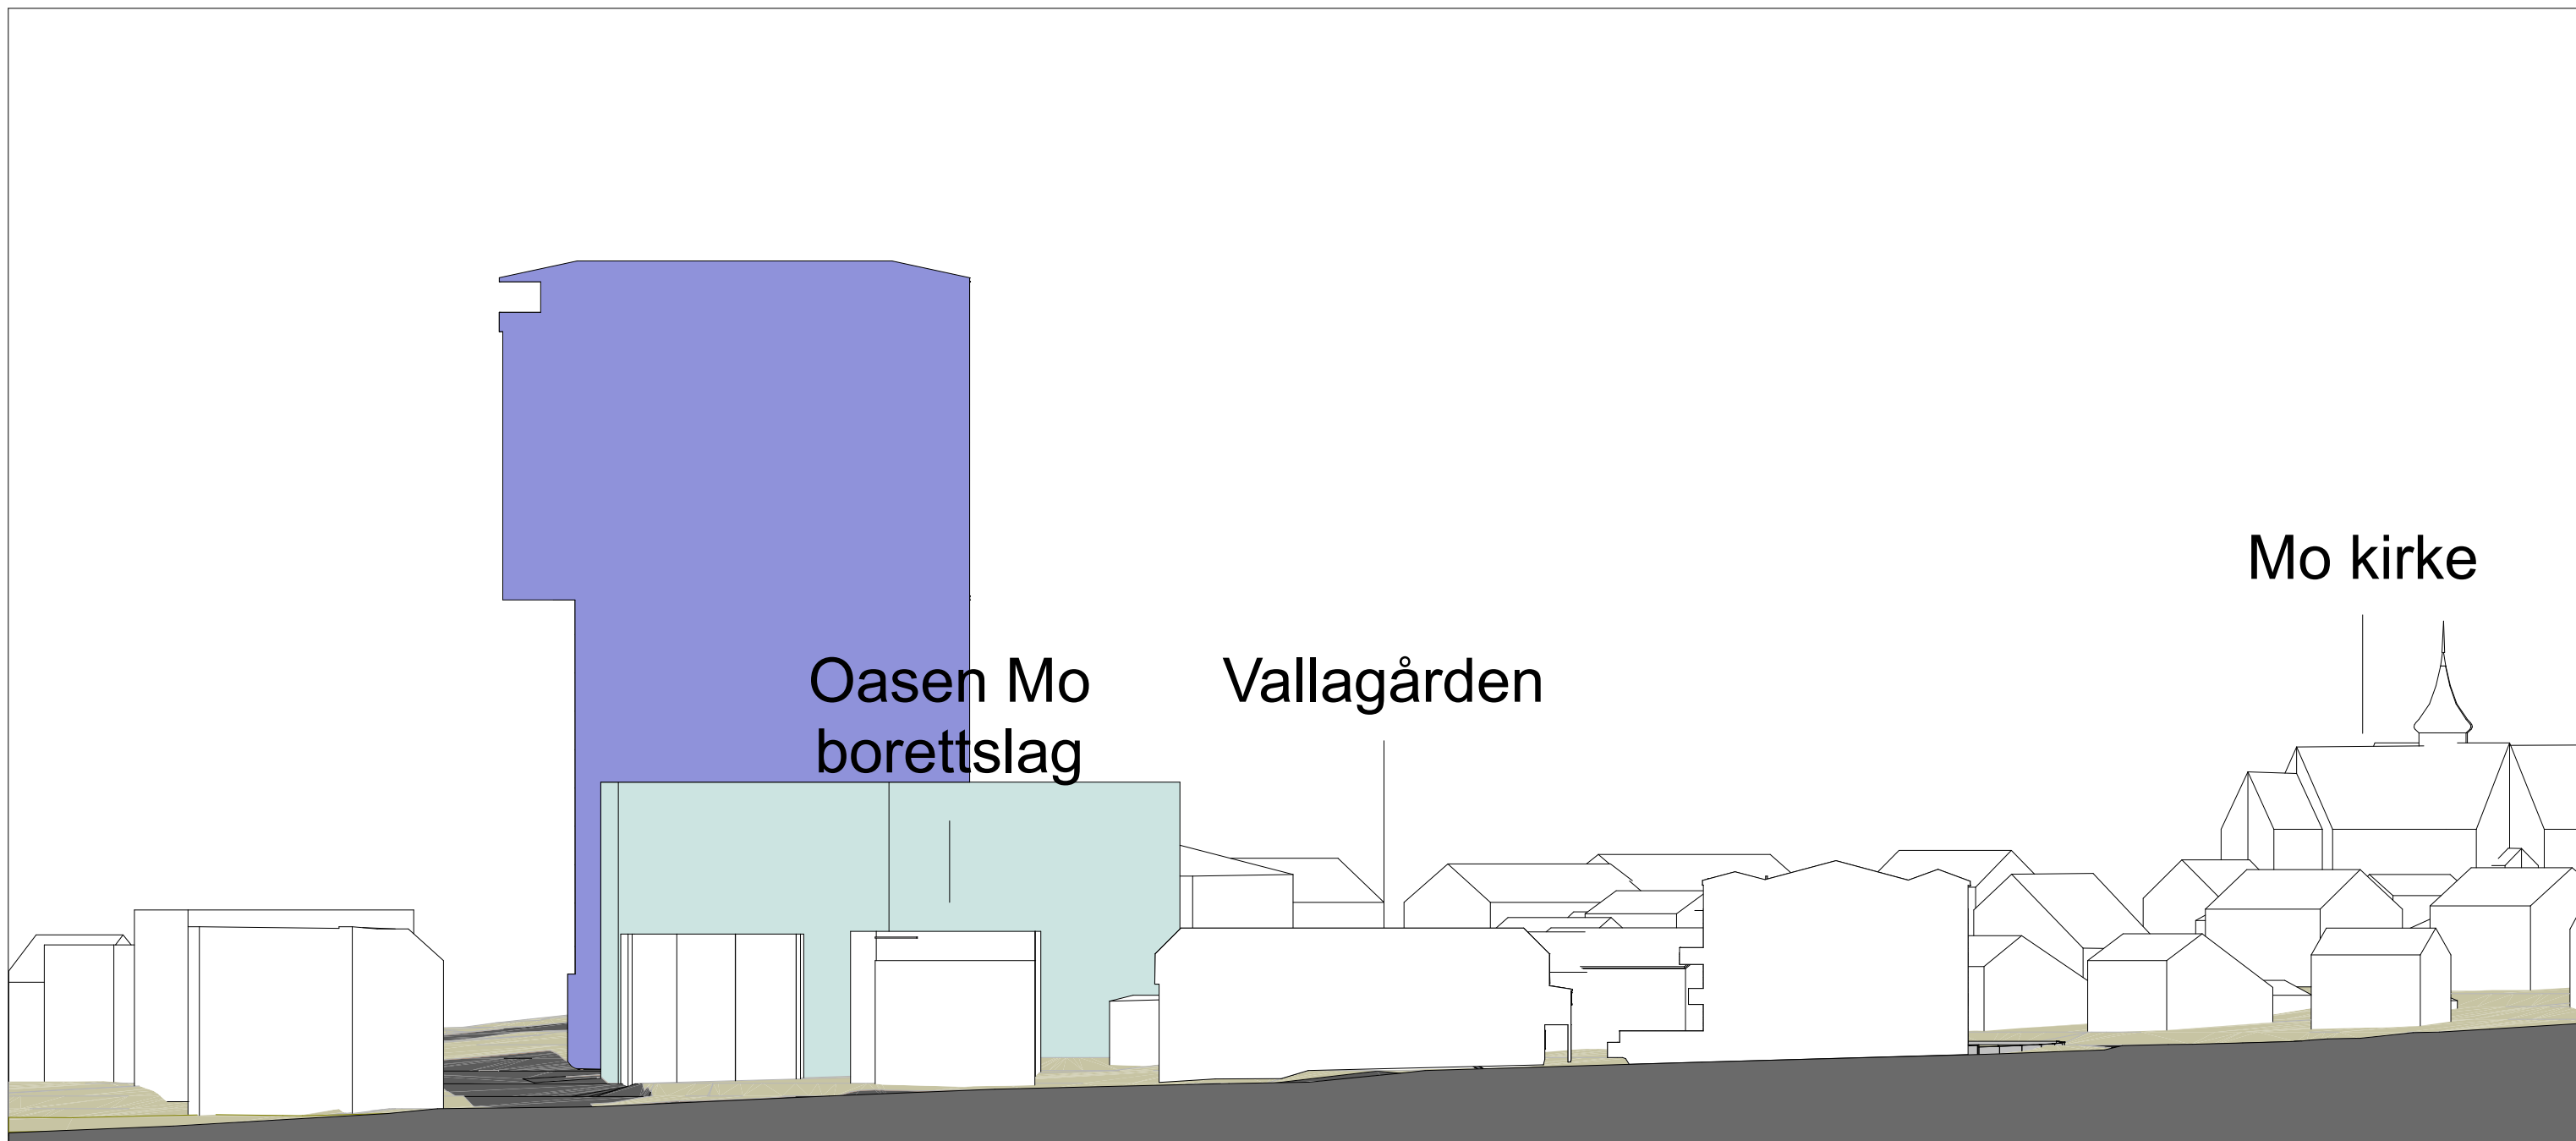


norconsult • mosjøen • ARKITEKTUR • www.norconsult.no/arkitektur			
Oppdragsgiver Helma Hotelleiendom AS			
Oppdragsnavn Helma Hotell, Nybygg			
Tegningsnavn gatelengdesnitt, petter dass gate			Målestokk (gjelder A3) 1:500
Oppdragsnummer 5190306	Tegningsnummer A102	Revisjon 00	
Dato 2023-01-13	Utarbeidet av SiStr	Fagkontrollert DanMei	Godkjent SiStr
			Dette dokumentet er utarbeidet av Norconsult AS som del av angitt oppdrag. Opphavsretten tilhører Norconsult AS. Dokumentet må bare benyttes til det formål som oppdragsavtalen beskriver, og må ikke kopieres eller gjøres tilgjengelig på annen måte eller i større utstrekning enn formålet tilsier.


Mo Bo- og
Servicesenter

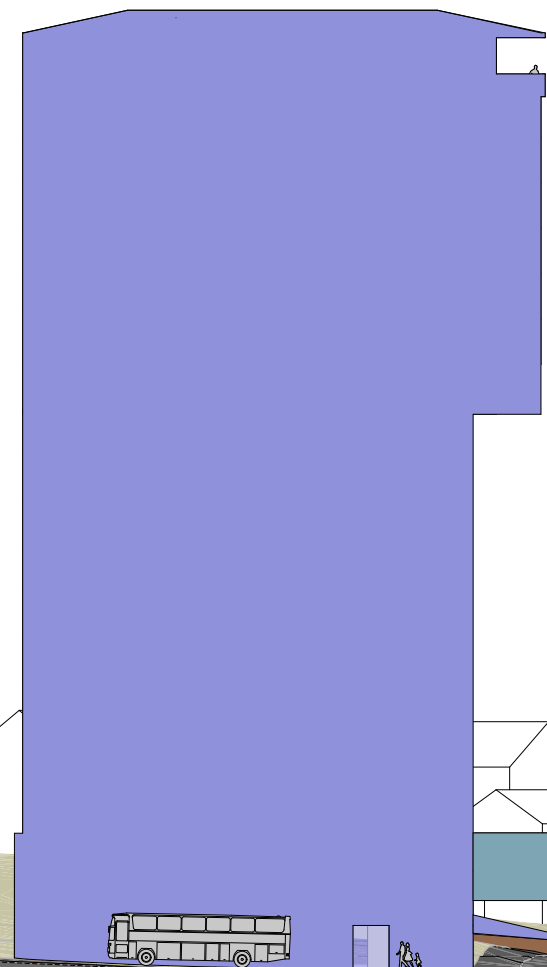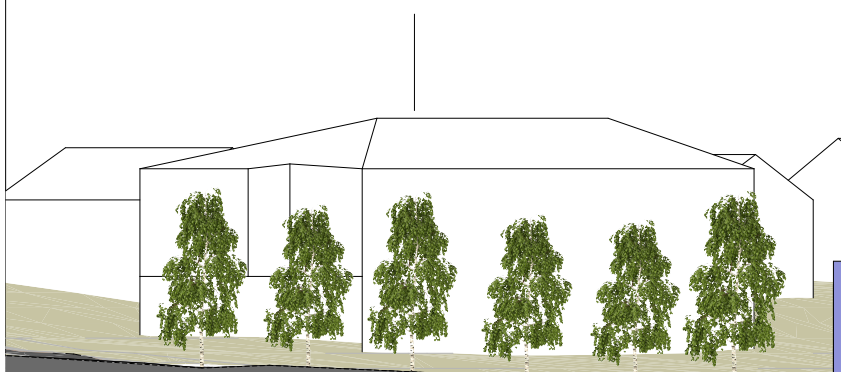


eks.
Helma

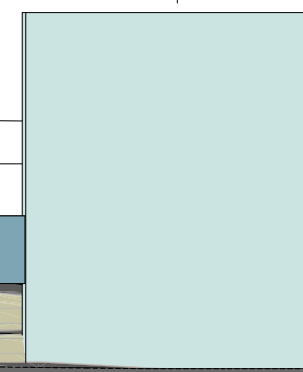

Oasen Mo
borettslag

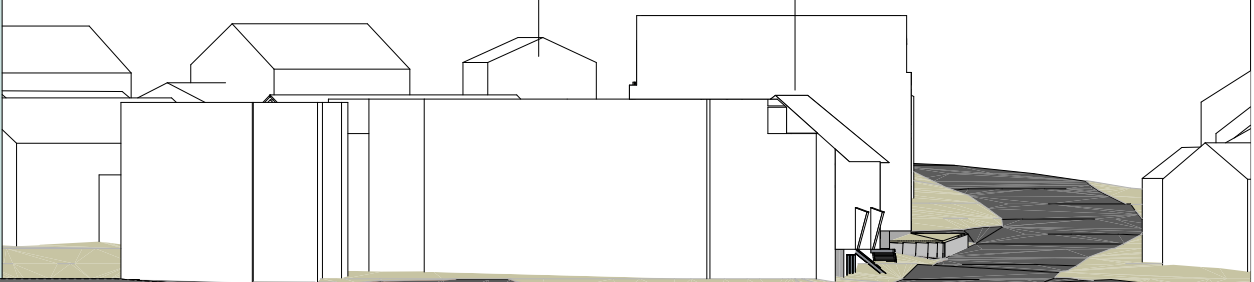

Vallagården

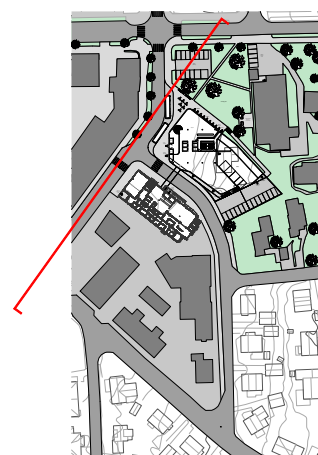

norconsult • mosjøen • ARKITEKTUR • www.norconsult.no/arkitektur			
Oppdragsgiver Helma Hotelleiendom AS			
Oppdragsnavn Helma Hotell, Nybygg			
Tegningsnavn gatelengdesnitt, sørlandsveien			Målestokk (gjelder A3) 1:500
Oppdragsnummer 5190306	Tegningsnummer A103	Revisjon 00	
Dato 2023-01-13	Utarbeidet av SiStr	Fagkontrollert DanMei	Godkjent SiStr
Norconsult 		Dette dokumentet er utarbeidet av Norconsult AS som del av angitt oppdrag. Opphavsretten tilhører Norconsult AS. Dokumentet må bare benyttes til det formål som oppdragsavtalen beskriver, og må ikke kopieres eller gjøres tilgjengelig på annen måte eller i større utstrekning enn formålet tilsier.	