

MERKNADER UTOMHUSPLAN

Tegnforklaring

- ASFALT KJØRESTERK
- ASFALTERT GANGVEG
- BETONG
- BELEGNINGSSTEIN
- GRESS
- BUSKFELT
- HEKK
- STAUDEFELT
- TERRASSEGULV
- NYTT TRE
- STEINHELLER

N
KARTGRUNNLAG:
UTM 33 - EUREF89 - NN2000



PIR2 PRAKSIS
arkitekter as

Fjellgata 21, 7021 Trondheim
www.pir2.no / kontakt@pir2.no

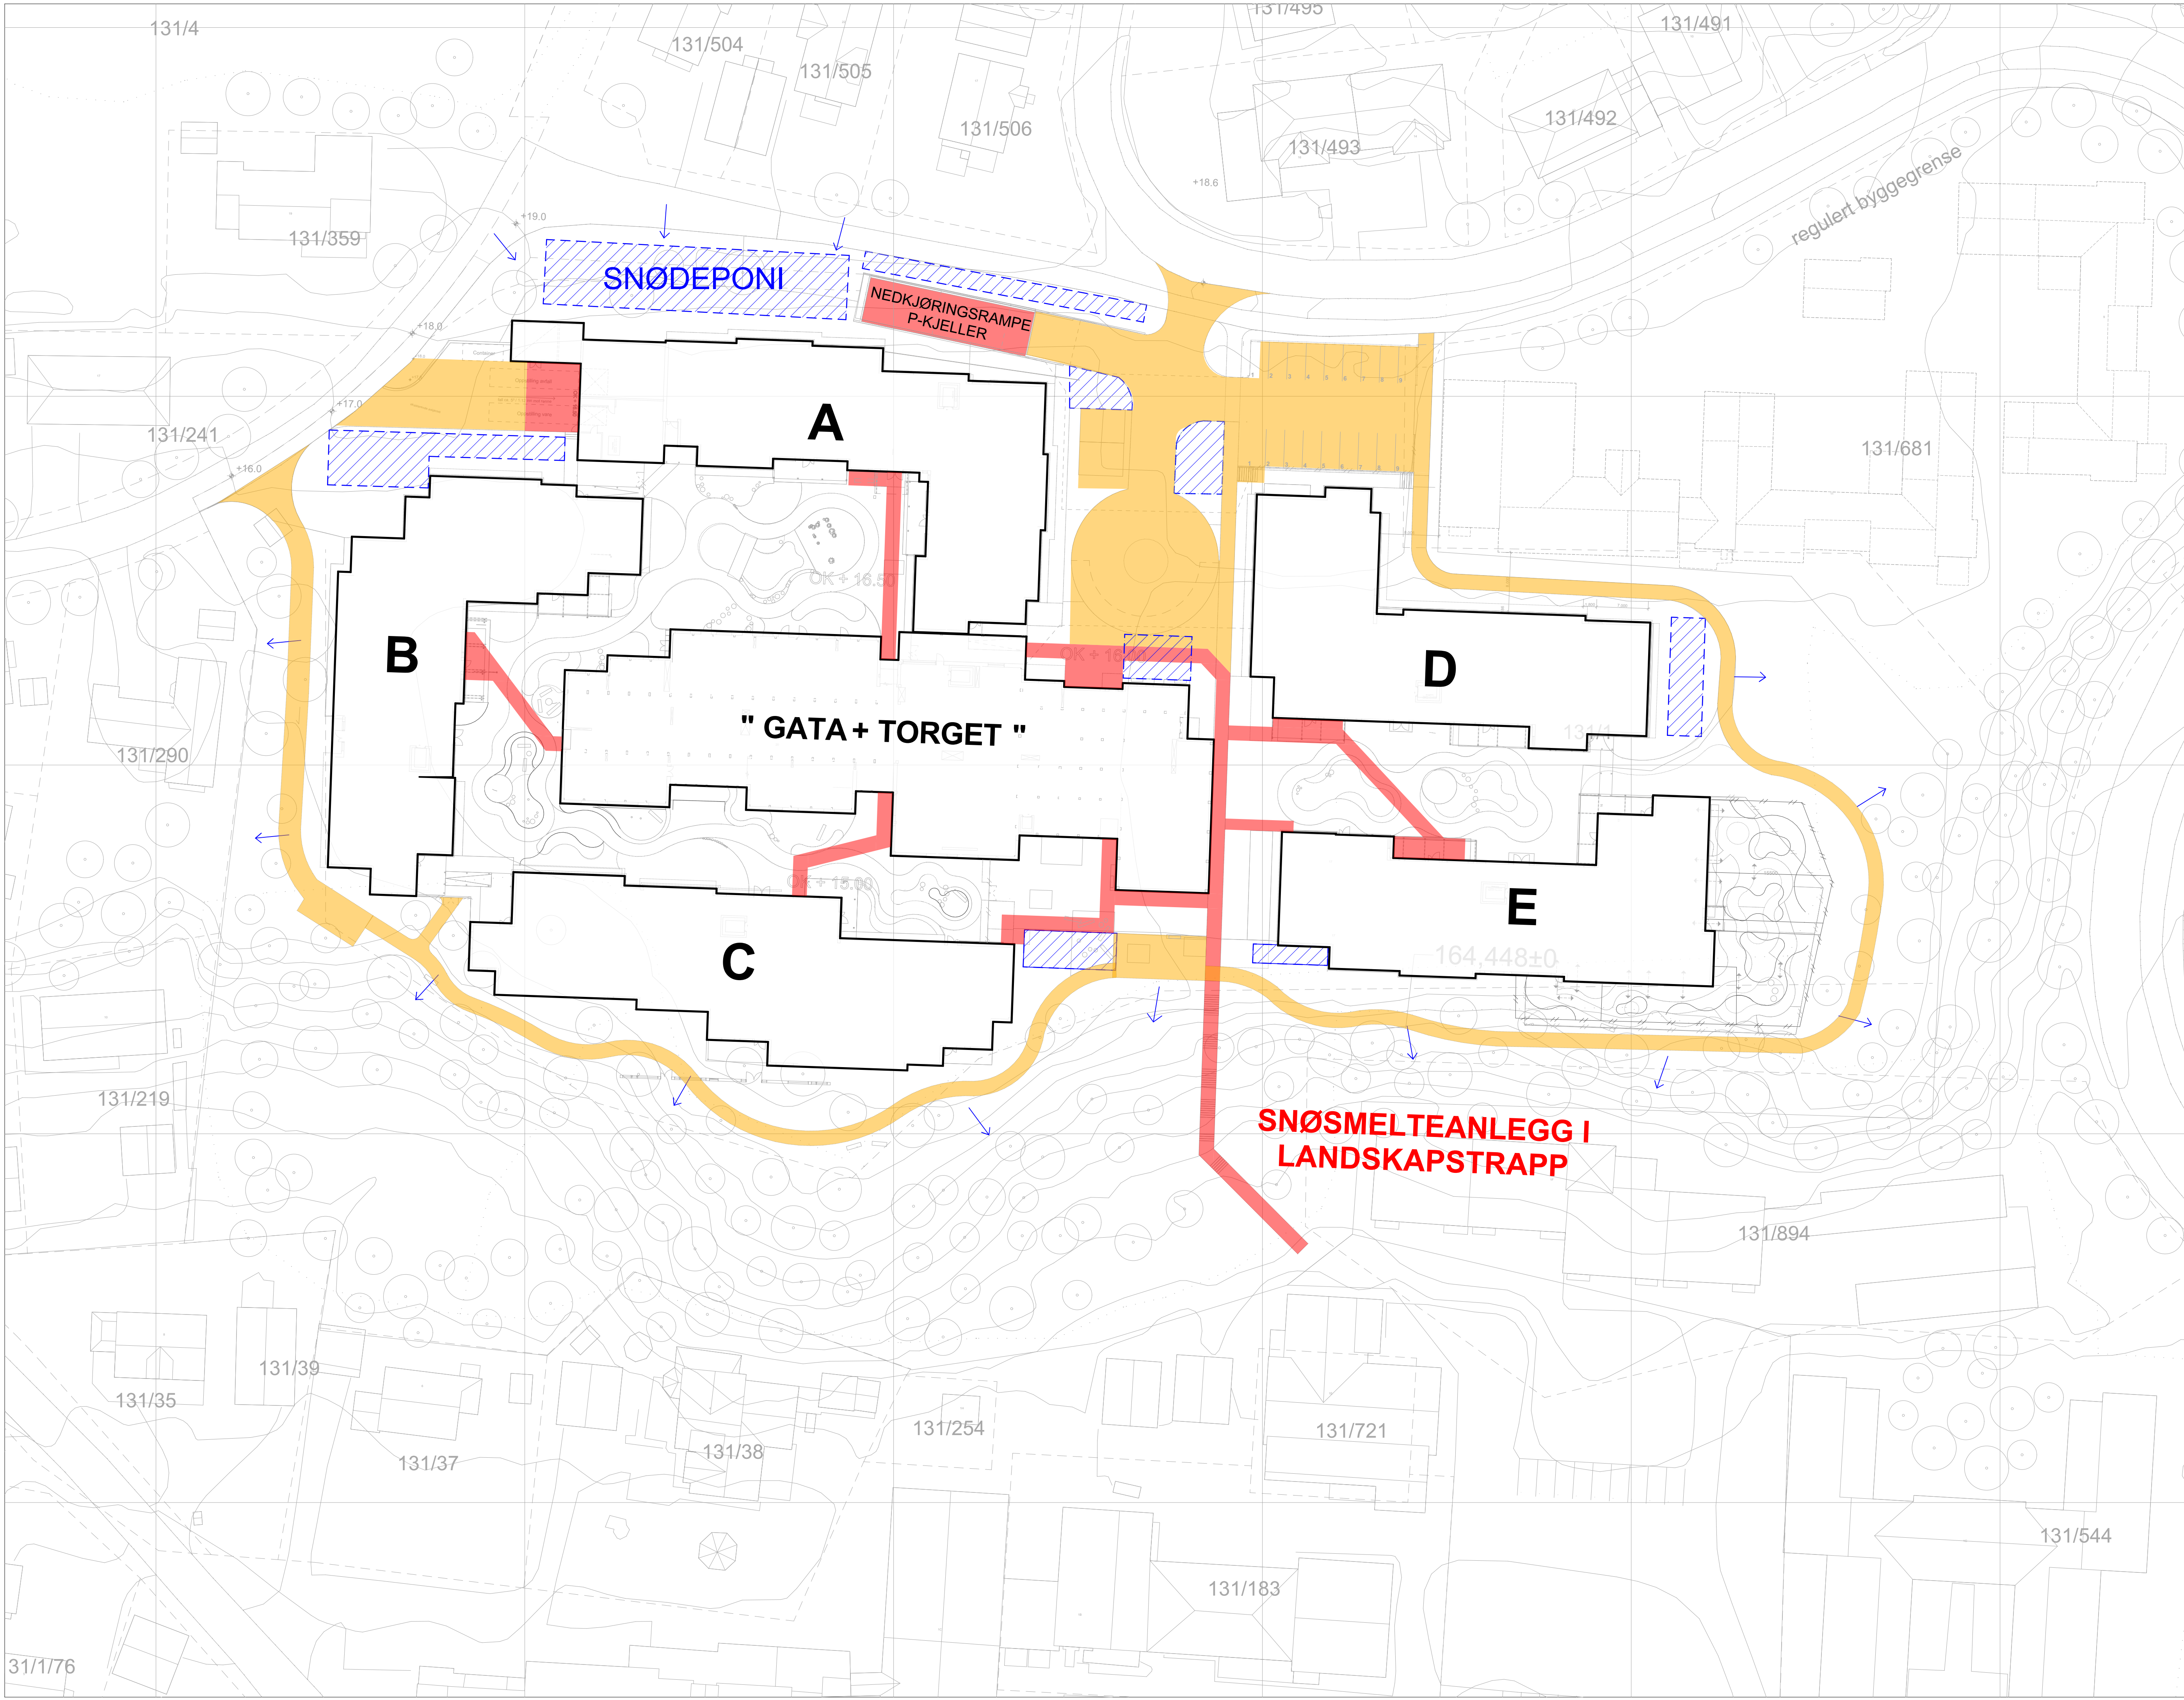
Svein Jølle gate 2, 7713 Steinkjer
www.praक्सis.no / kontakt@praक्सis.no

© Tegninger kan ikke benyttes utenfor eller annen sammenheng med produktet uten skriftlig samtykke. Kun tegninger merket "ARBEIDSTEGNING" kan benyttes som produkttegninger.

Lokalisering:
Prosjekt nr. 2024 032
YTTTEREN HELSE- og VESTRING
Tilaksheier: RANA KOMMUNE
Fase: UTVIDET SKISSEPROSJEKT
Tegningsstatus: PROSJEKTERINGSGRUNNLAG
Tegningnr.: L70-10-00
Dato: 2025-04-11
Målestokk: 1:400 (A1)
Tegningsskisse: UTOMHUSPLAN




2025-04-11
FORLØP
BOSENTER 131/544
P4 (9 stk)
131/183
131/721
131/254
131/38
131/37
131/35
131/39
131/219
131/290
131/241
131/359
131/504
131/505
131/506
131/493
131/492
131/491
131/7495
131/681
131/894

31/176



**MERKNADER
VINTERPLAN**

Tegning viser prinsipp for brøyting / snødeponi, samt arealer som er tenkt utført med vannbærent snøsmelteanlegg.

-  BRØYTET AREAL
-  SNØSMELTEANLEGG
-  SNØDEPONI


N
KARTGRUNNLAG:
UTM 33 - EUREF89 - NN2000

PIR2 PRAKSIS
arkitekter o/s

Fjellgata 21, 7021 Trondheim
www.pir2.no / kontakt@pir2.no

Svein Jølle gate 2, 7713 Steinkjer
www.praक्सis.no / kontakt@praक्सis.no

© Tegninger kan ikke benyttes utenfor eller annen sammenheng enn forutsatt uten skriftlig samtykke. Kun tegninger merket "ARBEIDSTEGNING" kan benyttes som produkttegninger.

Lokalisering:


2025-04-11
FORSLØP

Prosjekt	YTTEREN HELSE	Prosjekt nr.	2024 032
Tiltalesver	RANA KOMMUNE	kv - gnr / bnr	1833-131/1
Fase	UTVIDET SKISSEPROSJEKT		
Tegningsstatus	PROSJEKTERINGSGRUNNLAG		
Tegningsnr.	L70-10-00	Dato	2025-04-11
Tegningssk.		Sign.	
Tegningssk.		Kontr.	
Målestokk	1:400 (A1)		
rev.			

VINTERPLAN