


Branntegnings innsatsplan
01 F 200 10 100
Proveno AS
Rev.00 | 2024-12-12 | MSS/TRS

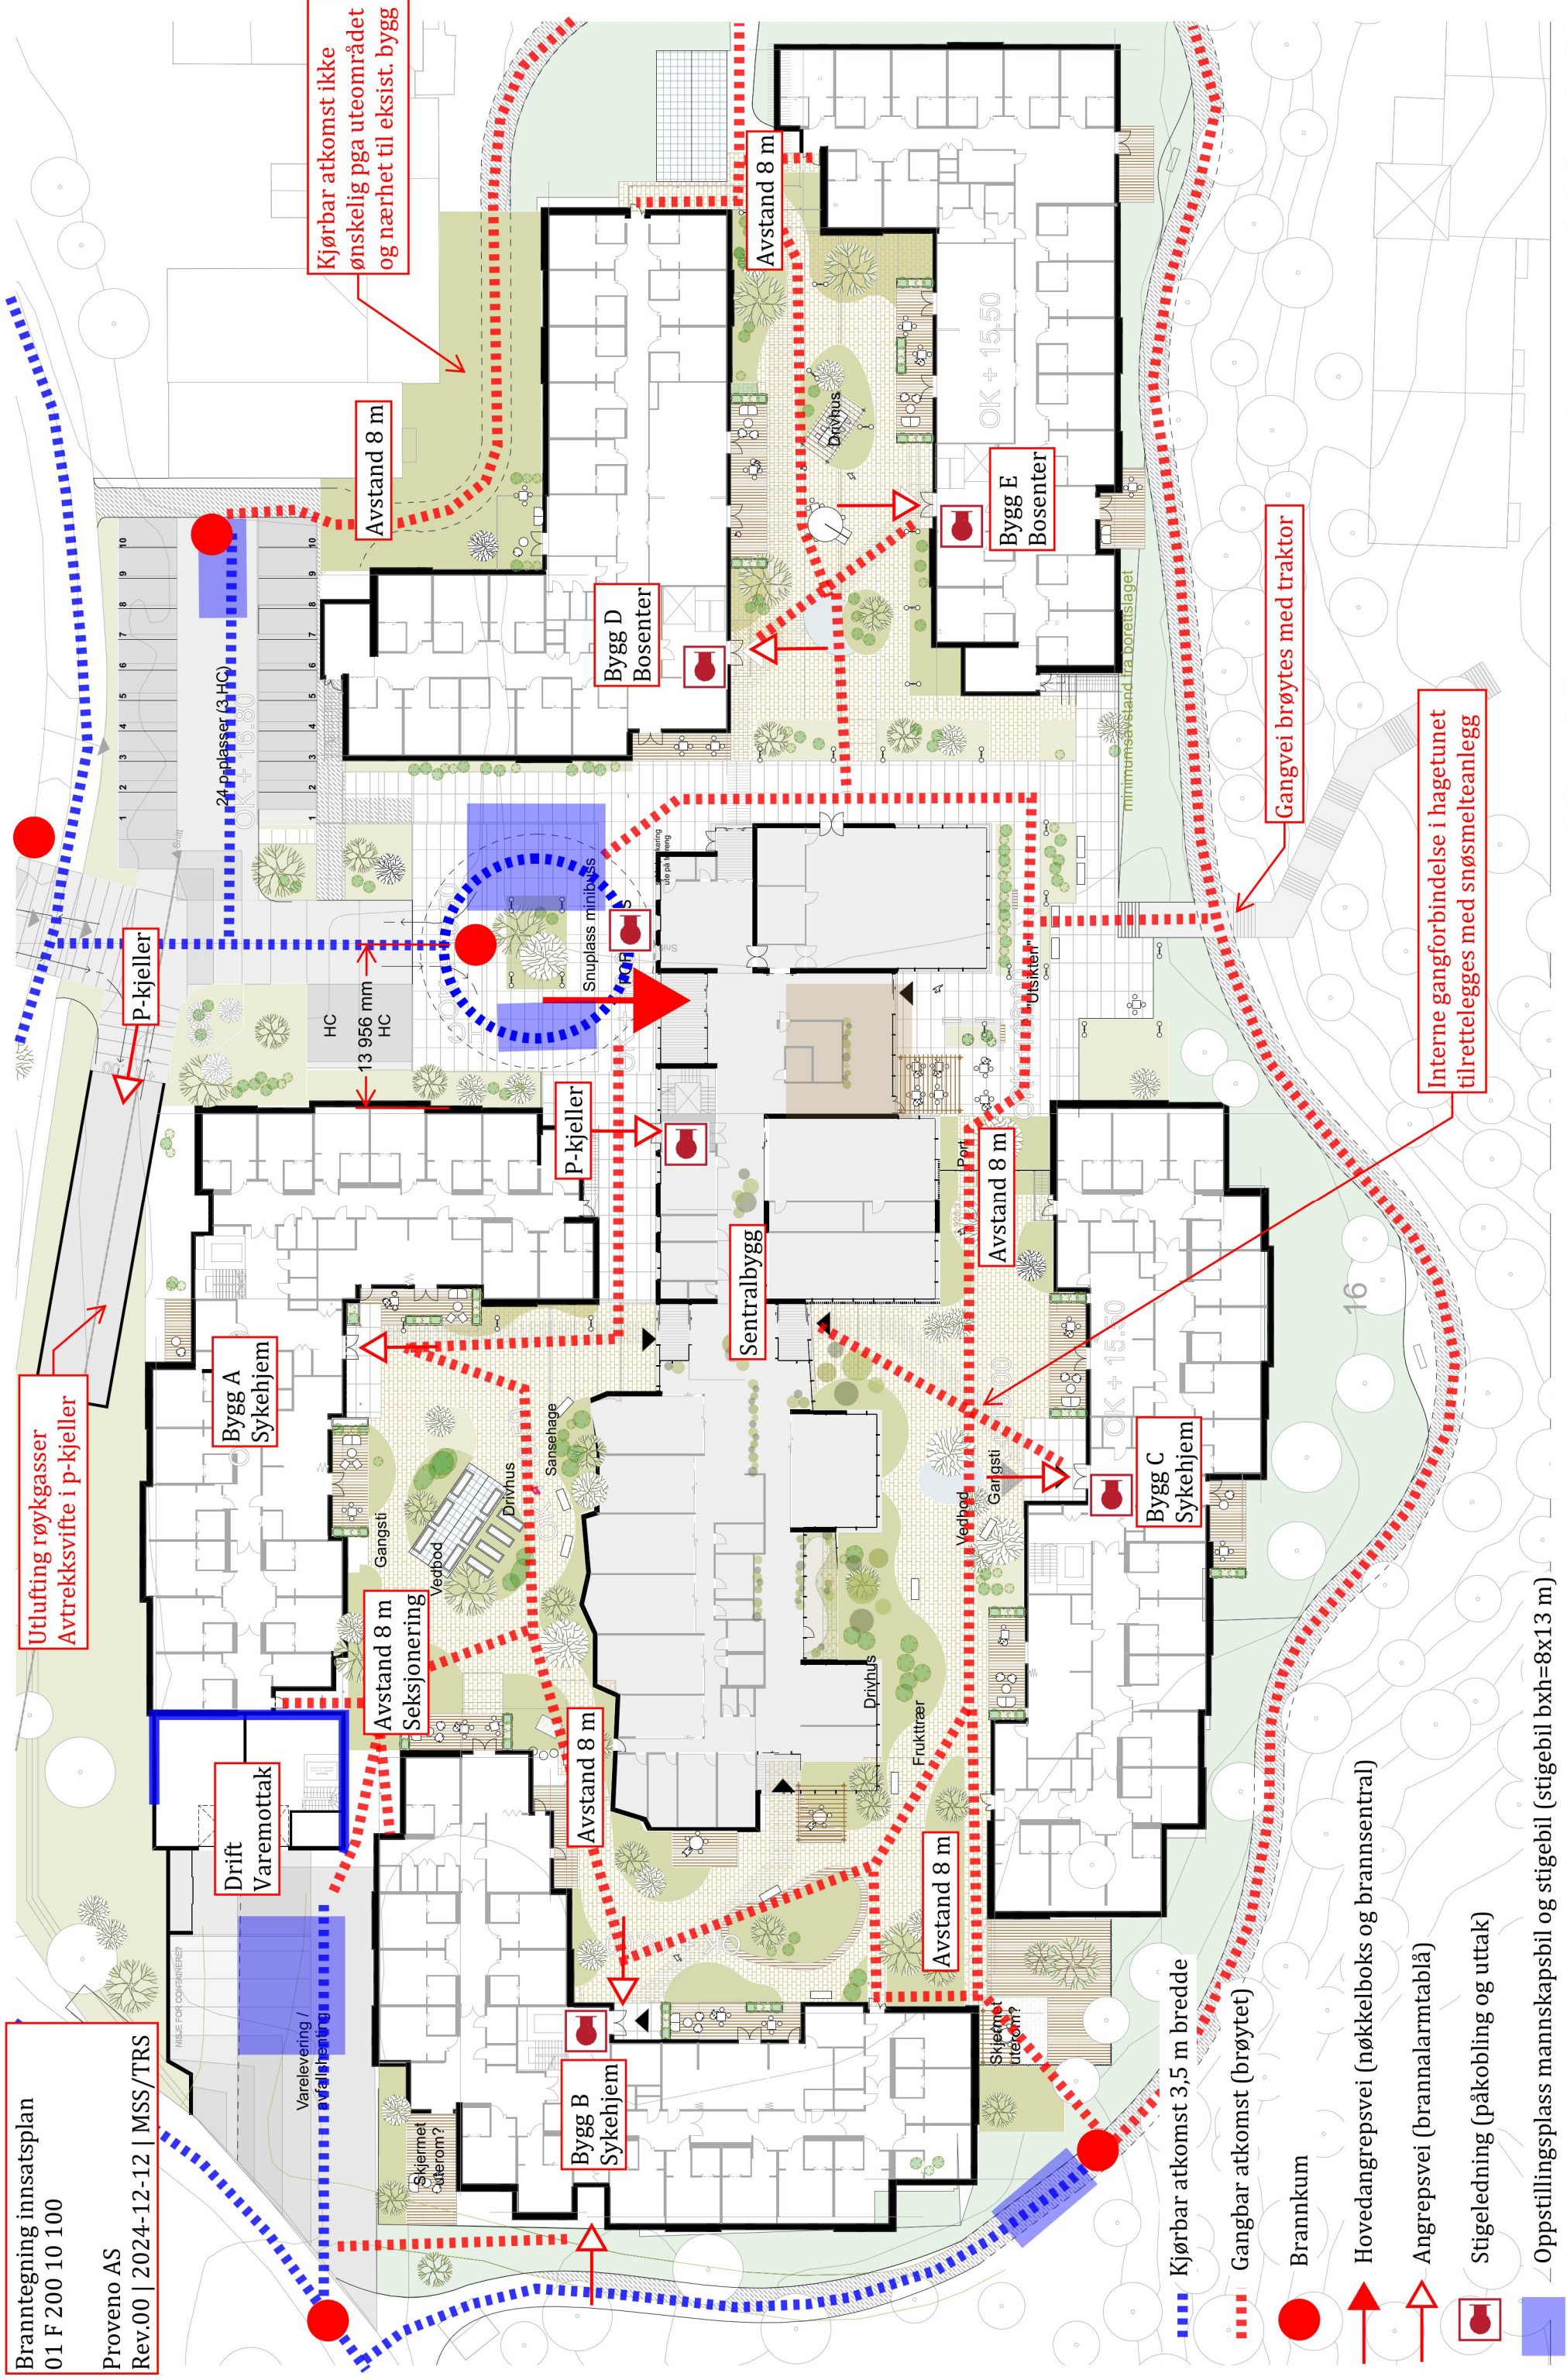

Utlufting røykgasser
Avtrekksvifte i p-kjeller

Kjørbar atkomst ikke ønskelig pga uteområdet og nærhet til eksist. bygg

Avstand 8 m

P-kjeller

Avstand 8 m
Seksjonering

Avstand 8 m

Bygg B Sykehjem

Bygg D Bosenter

Sentralbygg

Avstand 8 m

Avstand 8 m

Kjørbar atkomst 3,5 m bredde

Bygg C Sykehjem

Bygg E Bosenter

Gangbar atkomst (brøytet)

Brannkum

Hovedangrepsvei (nøkkelboks og brannsentral)

Angrepsvei (brannalarmtablå)

Stigeledning (påkobling og uttak)

Gangvei brøytes med traktor

Interne gangforbindelse i hagetunet tilrettelegges med snøsmelteanlegg

Oppstillingsplass mannskapsbil og stigebil (stigebil bxh=8x13 m)